




GÉOMÈTRE-EXPERT
CONSEILLER VALORISER GARANTIR

Commune de Neuville sous Montreuil
La Chartreuse de Neuville
Plan de repérage des bâtiments

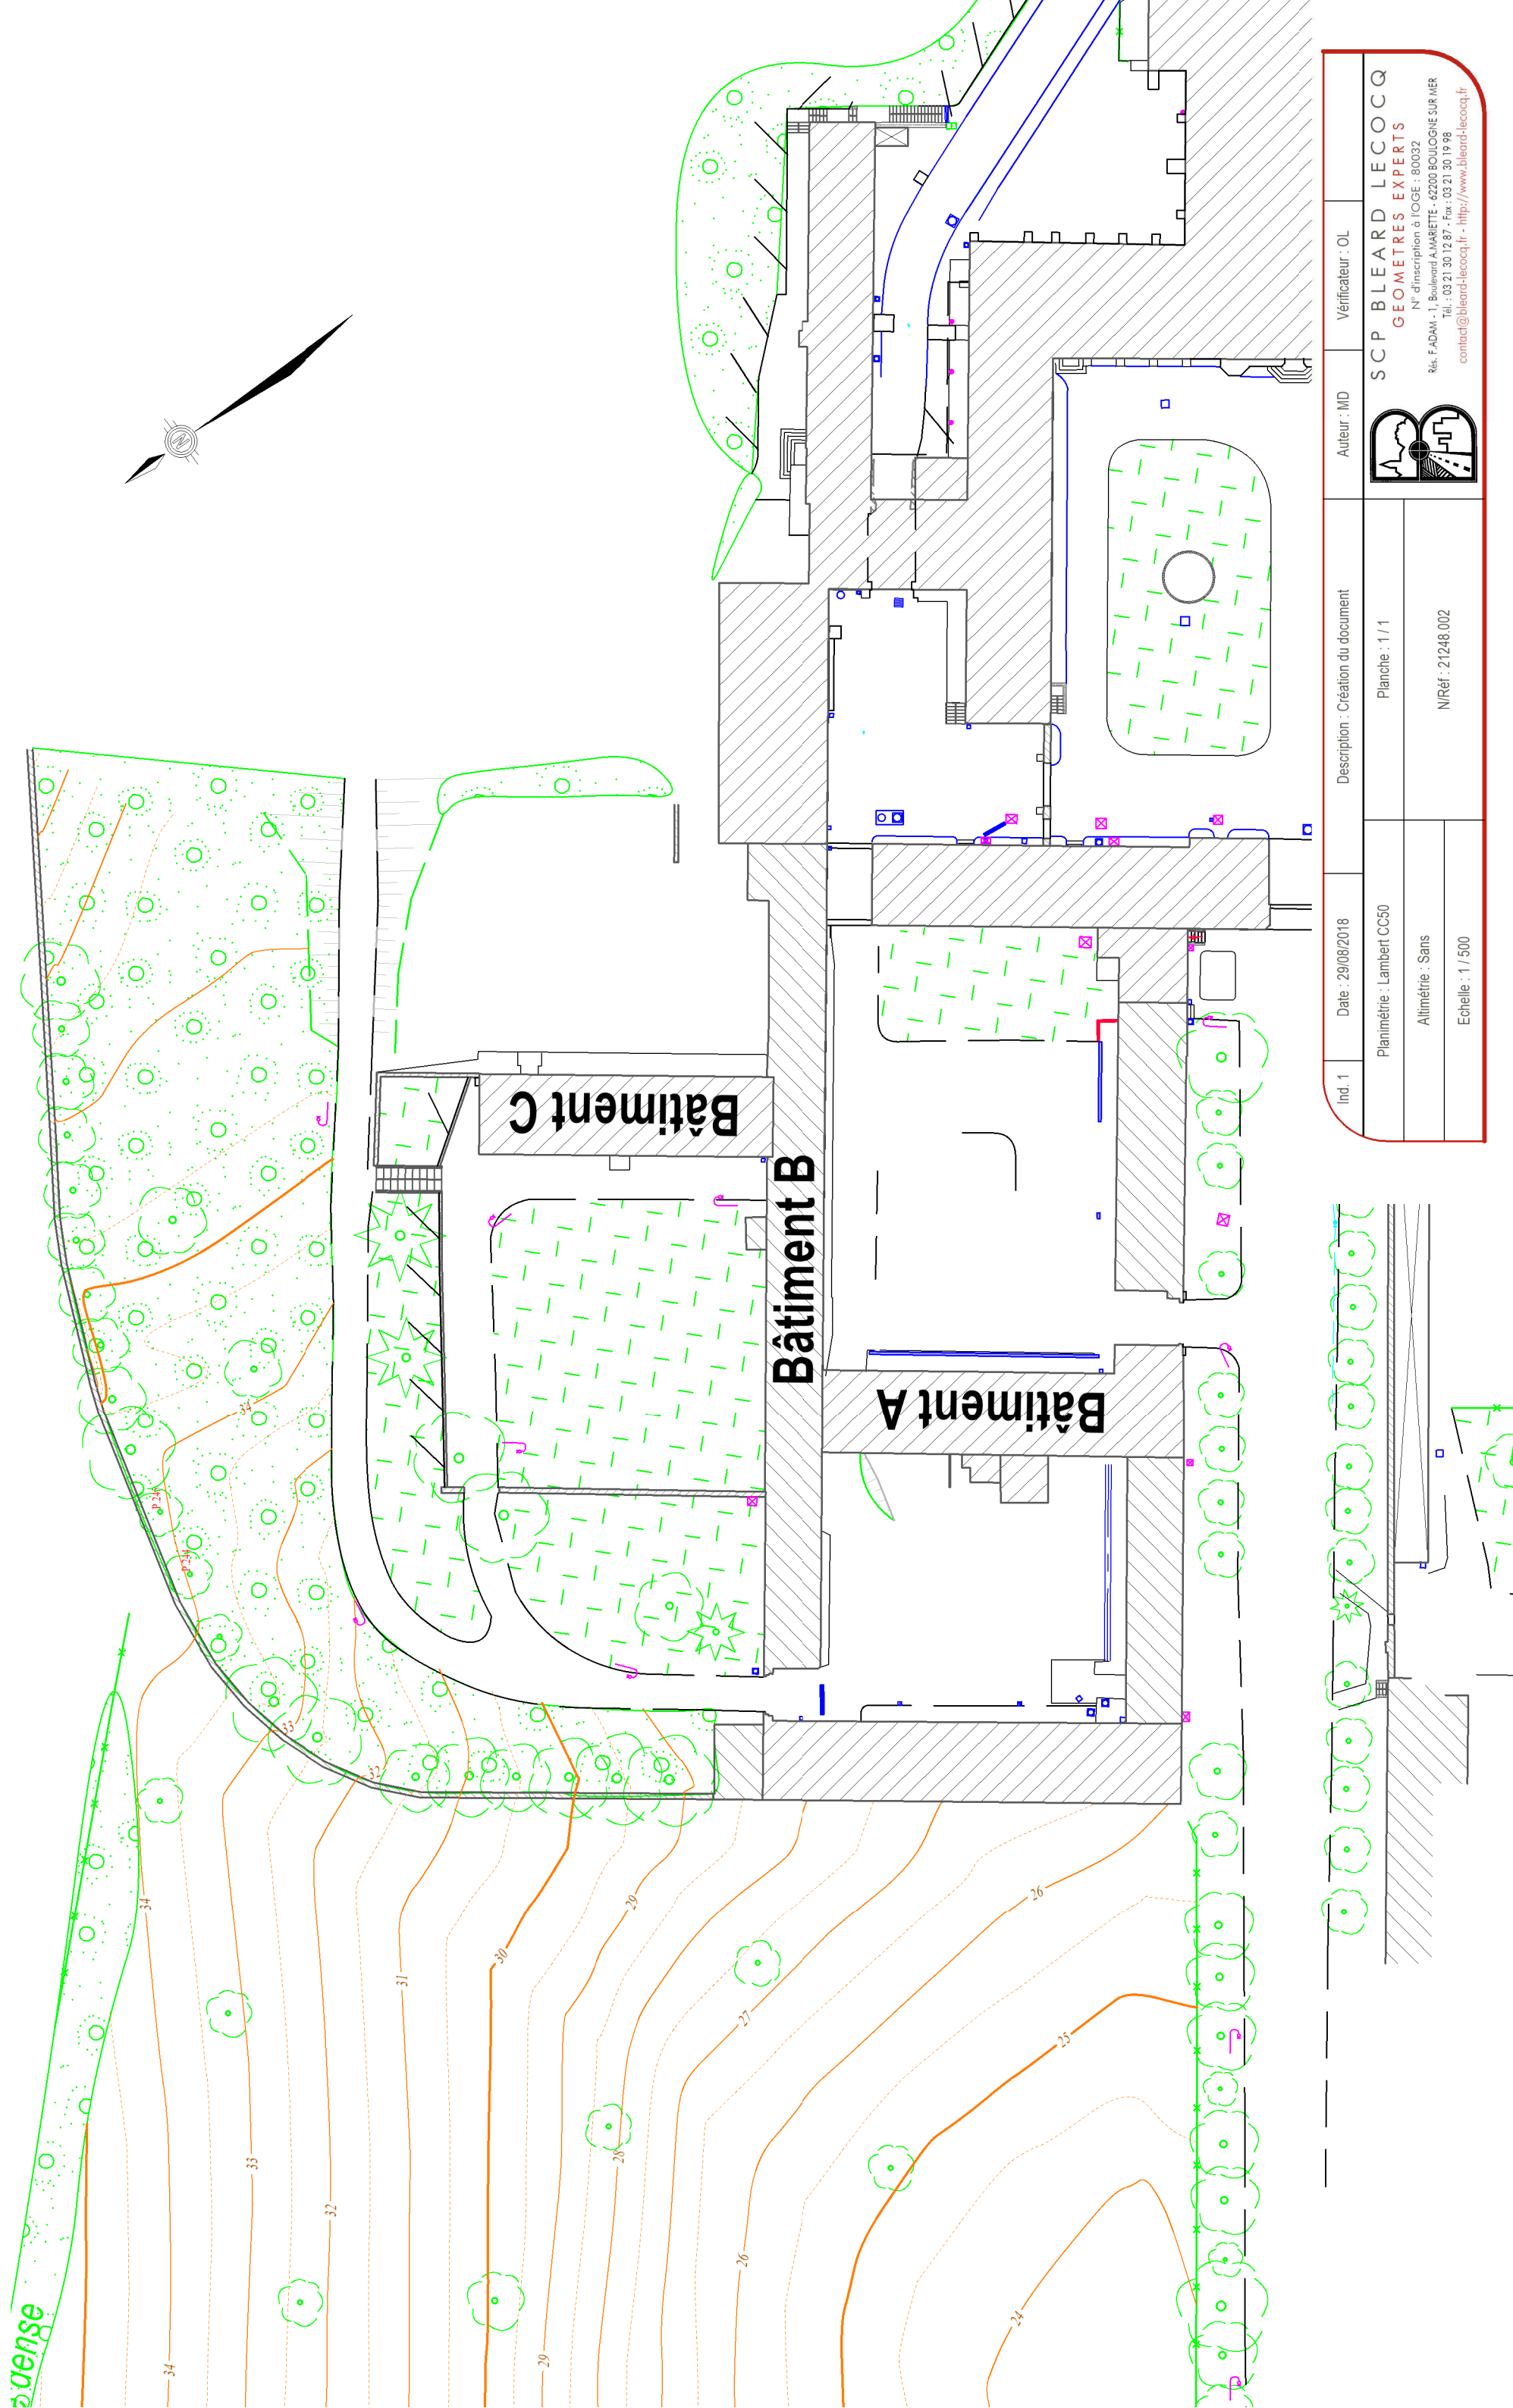

Ind. 1	Date : 29/08/2018	Description : Création du document	Auteur : MD	Vérificateur : OL
Planimétrie : Lambert CC50		Planche : 1 / 1	 SCP BLEARD LECOCCQ GEOMETRES EXPERTS N° d'inscription à l'OGC : 80032 Rd. F.ADAM - 1, Boulevard A.MARIETTE - 42200 BOLLIGNY SUR MER Tél. : 03 21 30 12 87 - Fax : 03 21 30 19 98 contact@bleard-lecocq.fr - http://www.bleard-lecocq.fr	
Altimétrie : Sans				
Echelle : 1 / 500				